



SCHNITT


WERKPLAN  
 BAUVORHABEN NEUBAU EINER WOHNANLAGE HAUS 8  
 BAUHERR GERNER VERMOGENS-VERWALTUNG GMBH GATTERN 9 A - 4784 SCHARDENBERG  
 BAUORT GRUNDSTUECK NR. 69/1 GBNR.-EZ 48236-138 KG SCHARDENBERG  
 MAßSTAB 1/100  
 BLATT GRUNDRISS, SCHNITTE, ANSICHTEN

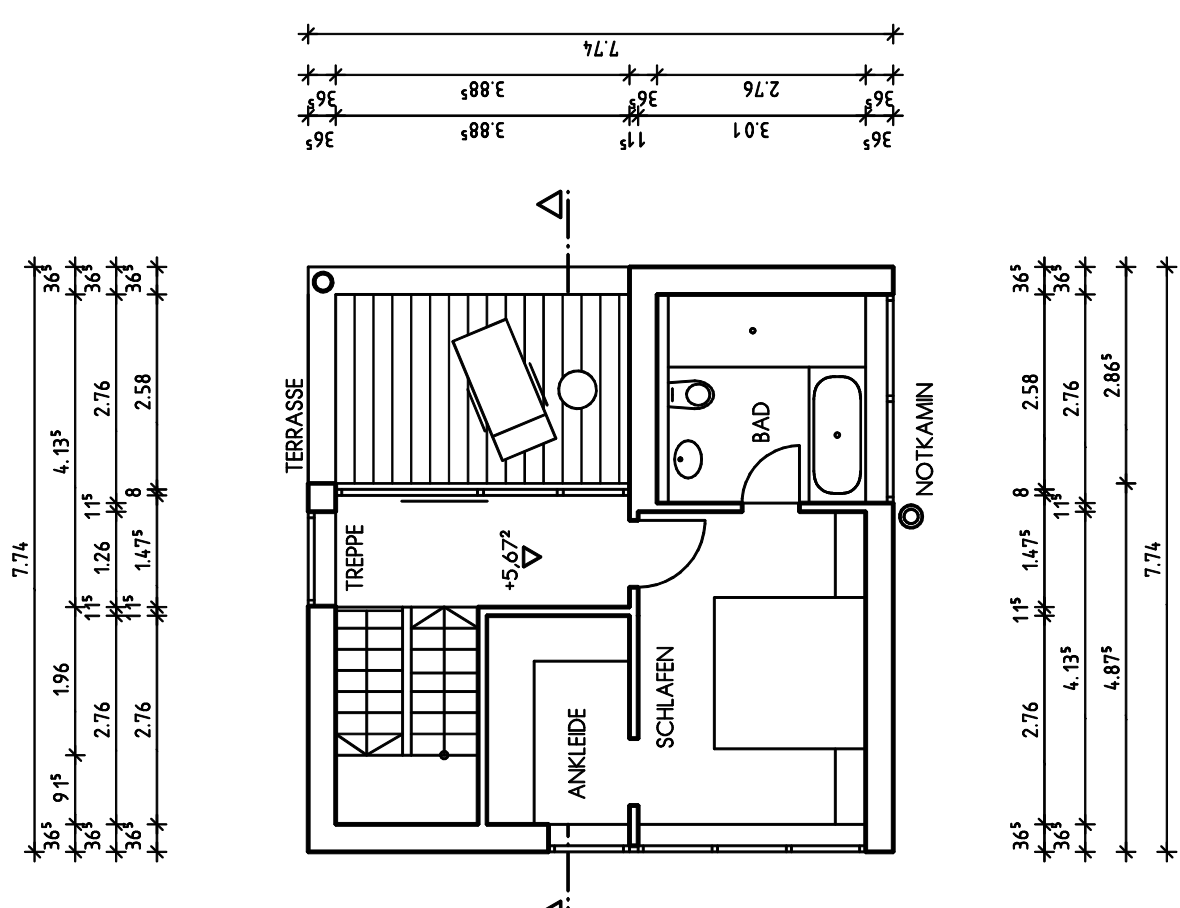

DACHGESCHOSS

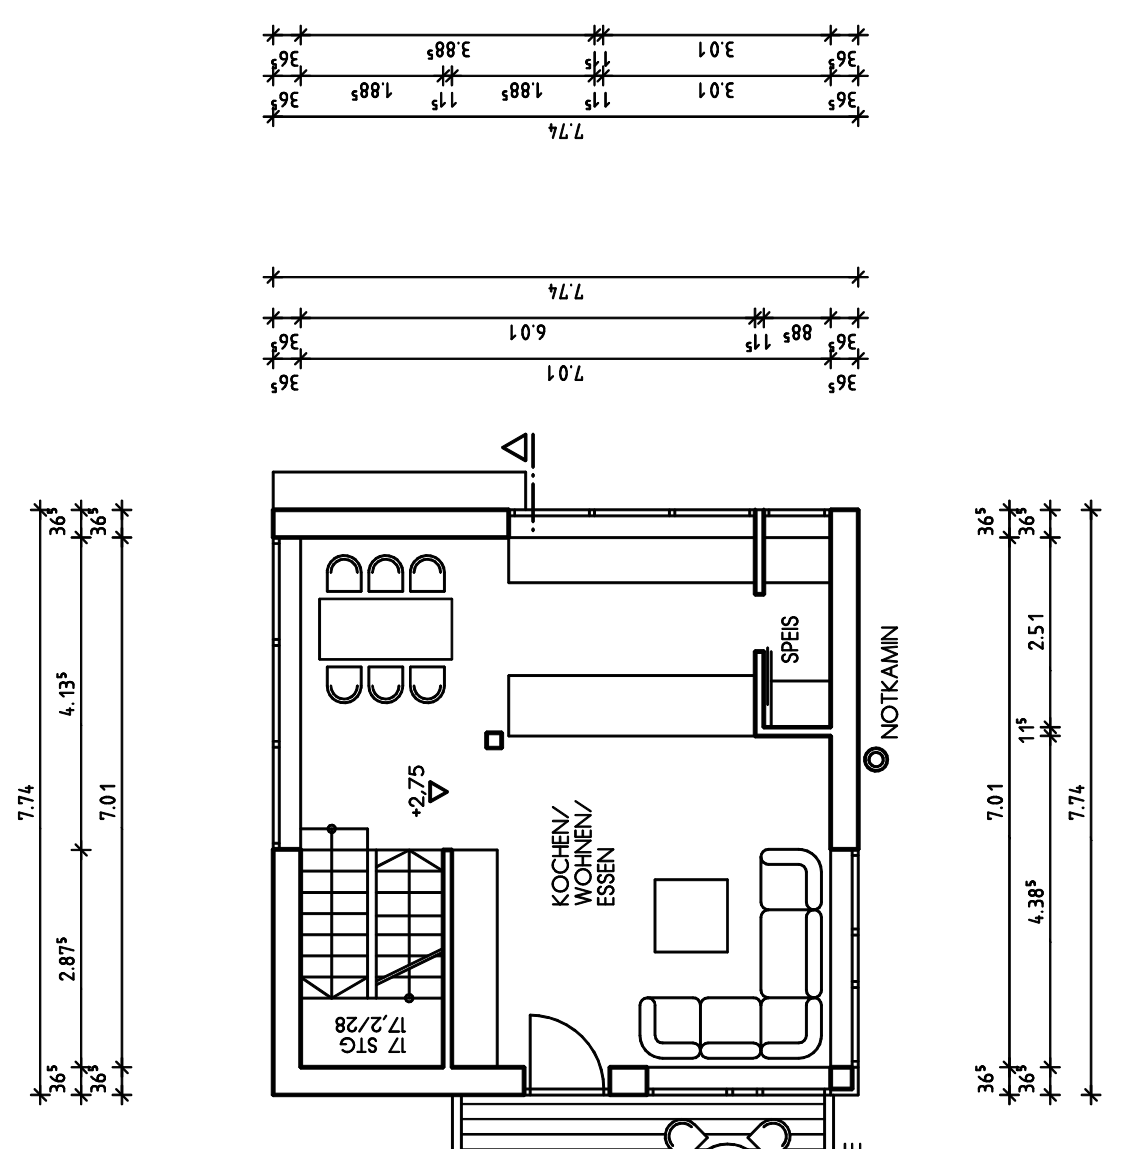

OBERGESCHOSS

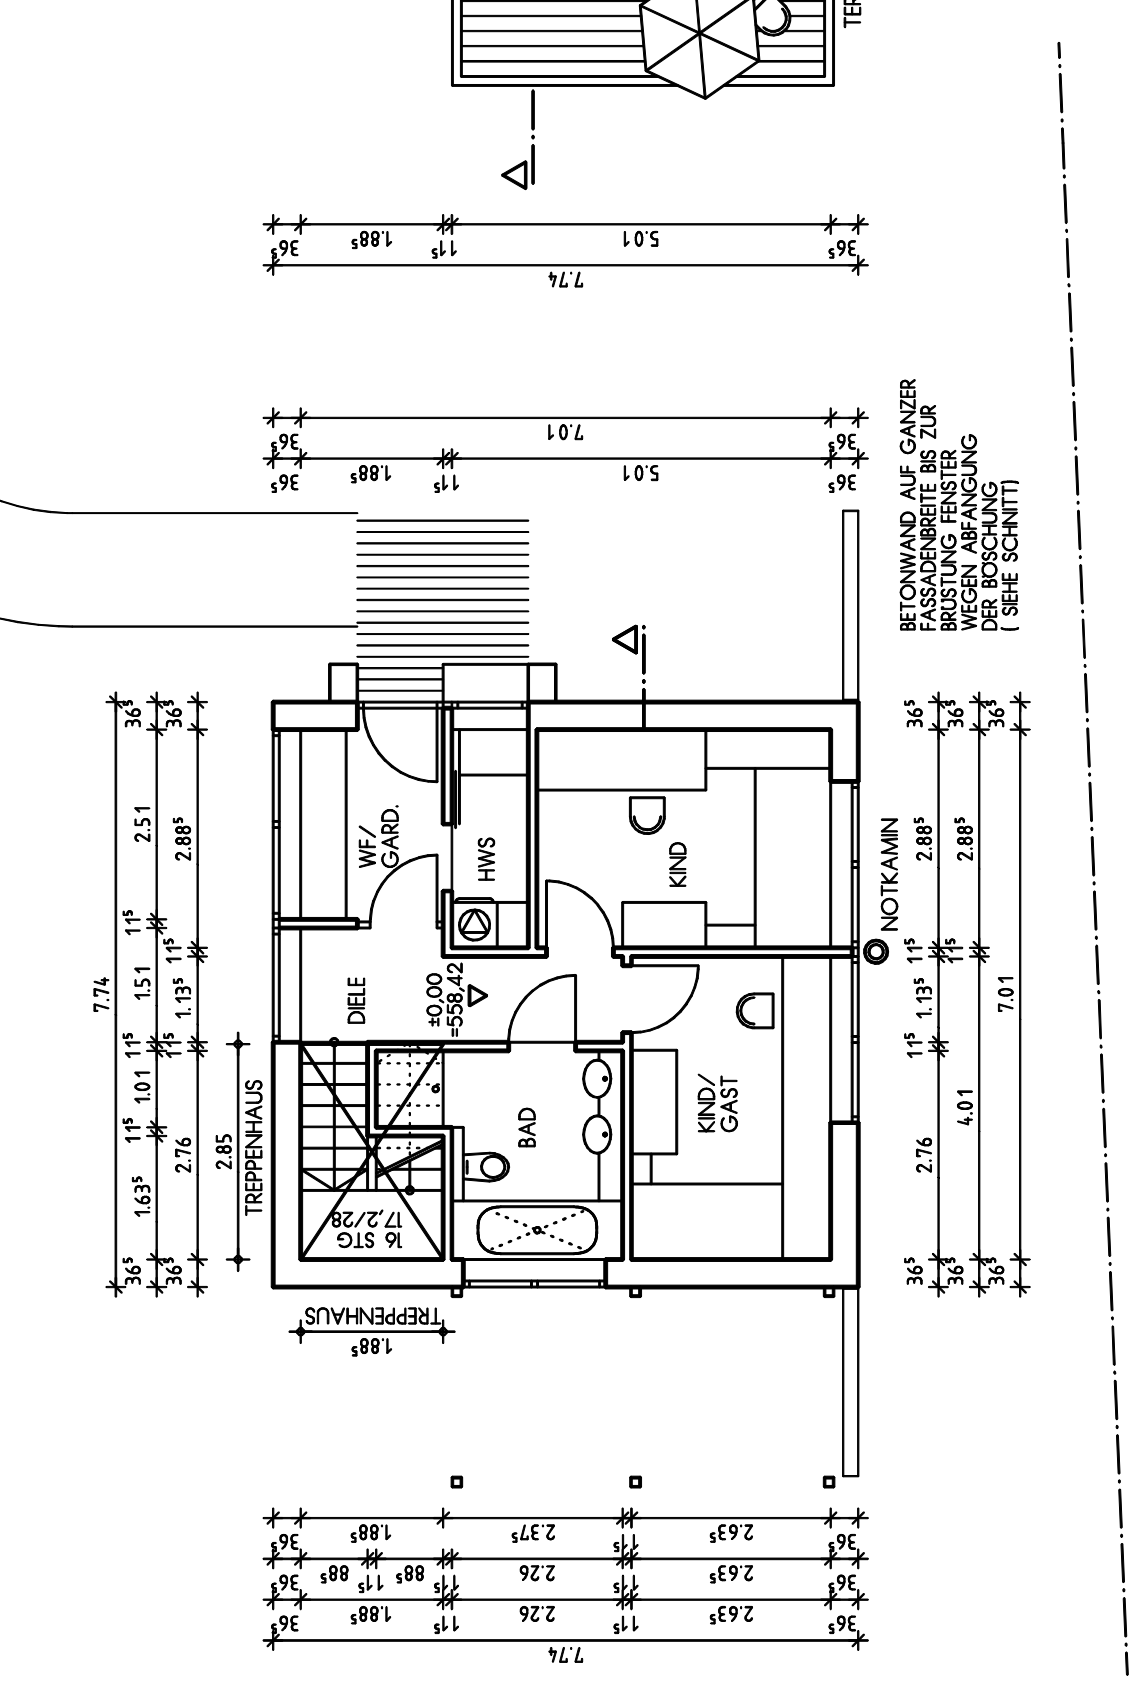

BETONWAND AUF CANZLER FASADENBREITE BIS ZUR BRÜSTUNG FENSTER WEGEN ABFANGUNG DER BOSCHUNG (SIEHE SCHNITT)