





ERDGESCHOSS

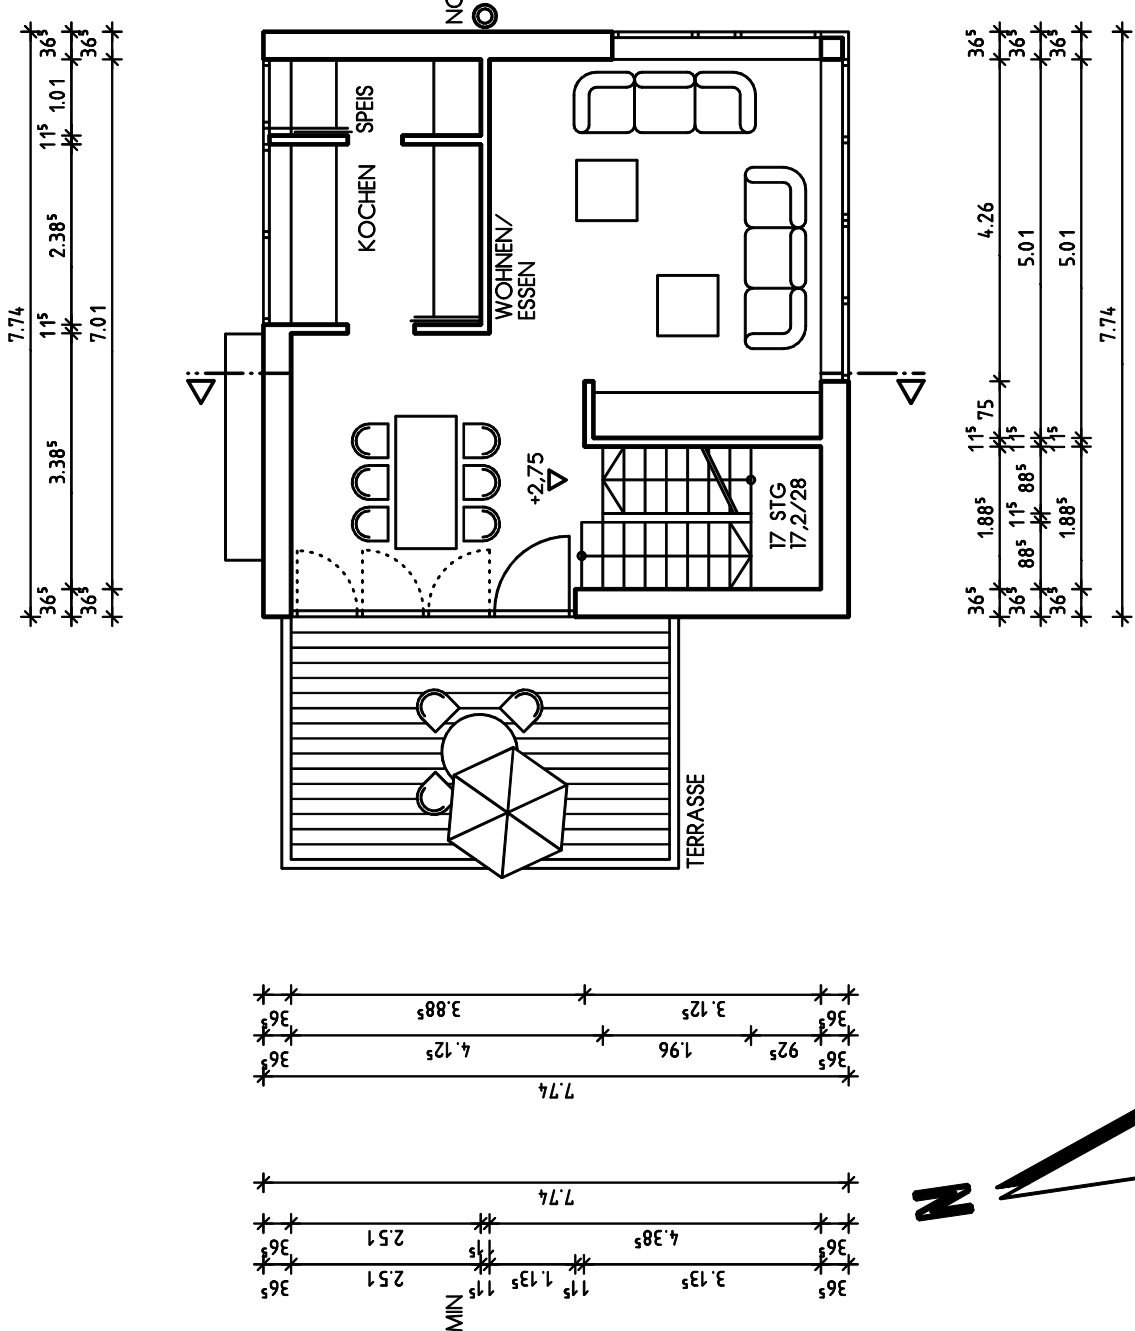

OBERGESCHOSS

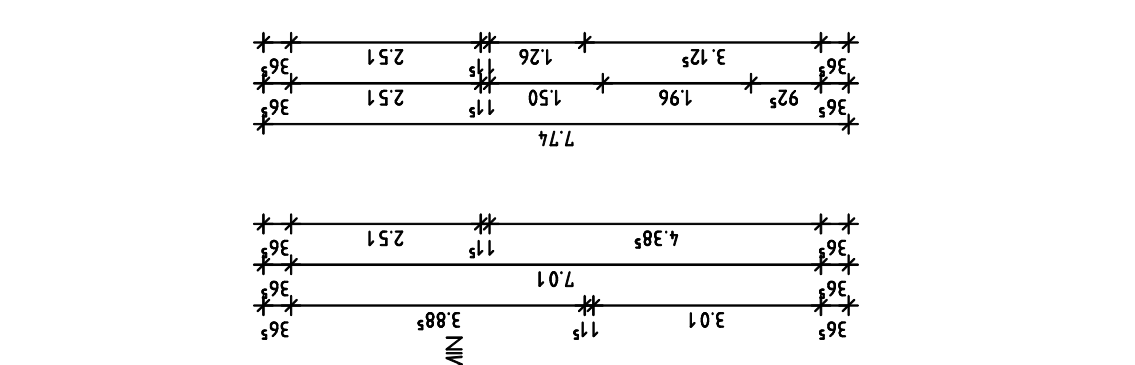

DACHGESCHOSS

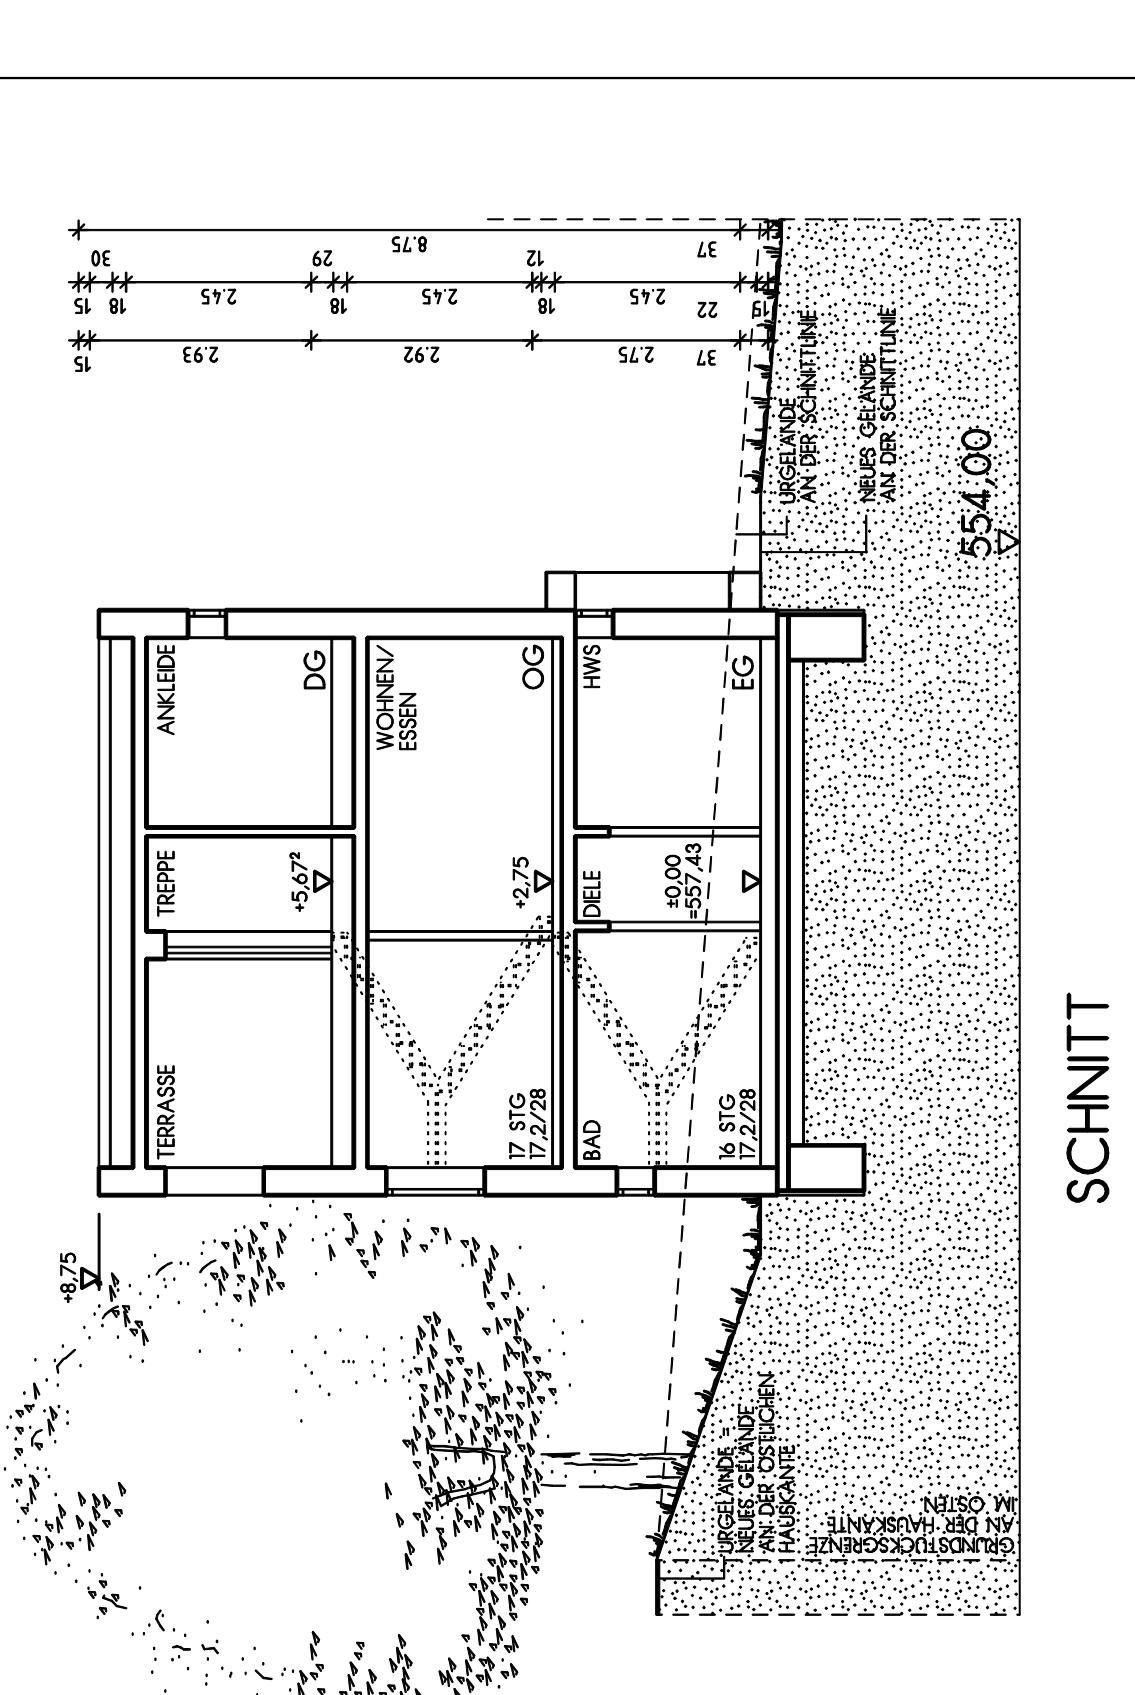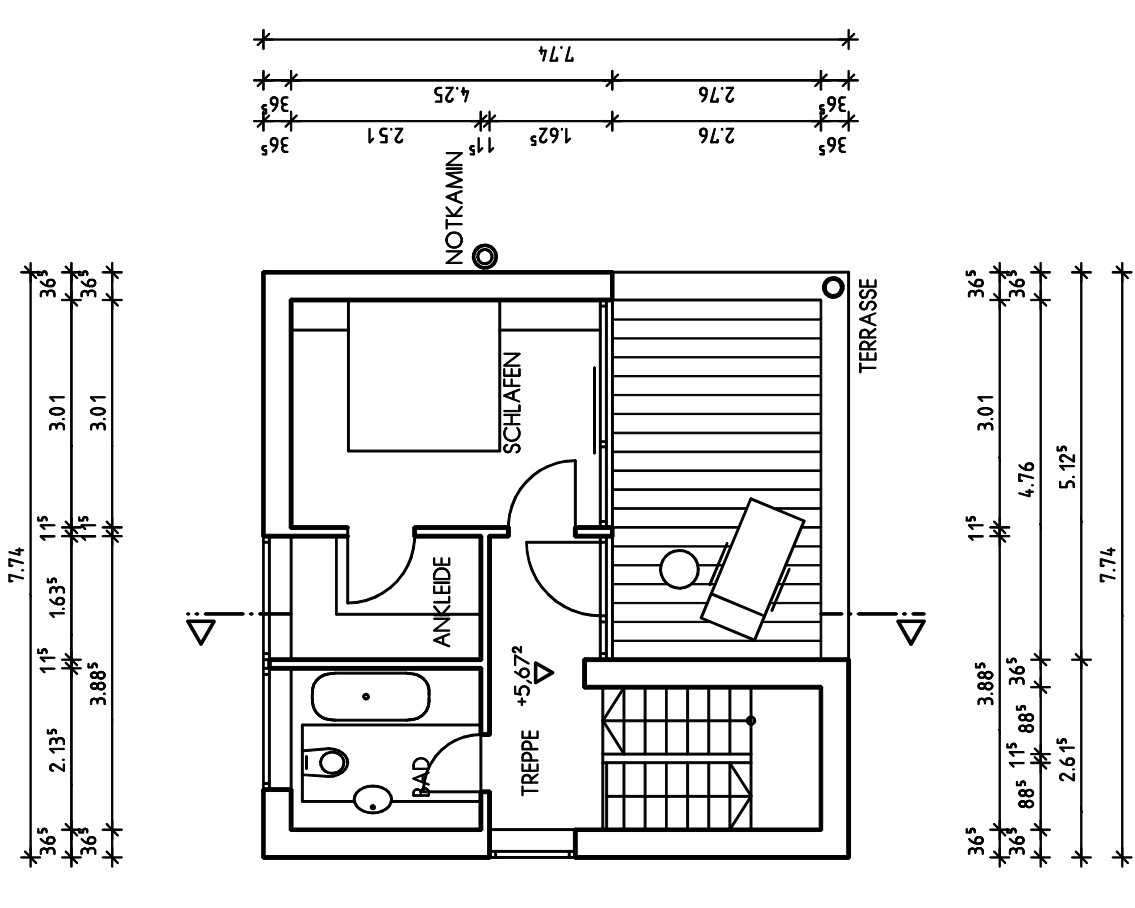

SCHNITT

WERKPLAN
 BAUVORHABEN
 BAUHERR
 BAUORT
 MAßSTAB
 BLATT

NEUBAU EINER WOHNANLAGE
 HAUS 9
 GERNER VERMÖGENS-
 VERWALTUNG GMBH
 GATTERN 9
 A - 4784 SCHARDENBERG
 GRUNDSTÜCK NR. 69/1
 GBNR-EZ 48236-188
 KG SCHARDENBERG
 1/100
 GRUNDRISS, SCHNITTE,
 ANSICHTEN