


BAUVORHABEN NEUBAU EINER WOHNANLAGE
 HAUS 1 BIS 5
 BAUHERR GERNER VERMOEGENS-
 VERWALTUNG GMBH
 GATTERN 9
 A - 4784 SCHARDENBERG
 BAUORT GRUNDSTUECK NR. 69/1
 GRNR-EZ 48236-186
 KG SCHARDENBERG
 MAßSTAB 1/50
 BLATT OBERGESCHOSS HAUS 1 BIS 5

Parkplatz

Spielplatz

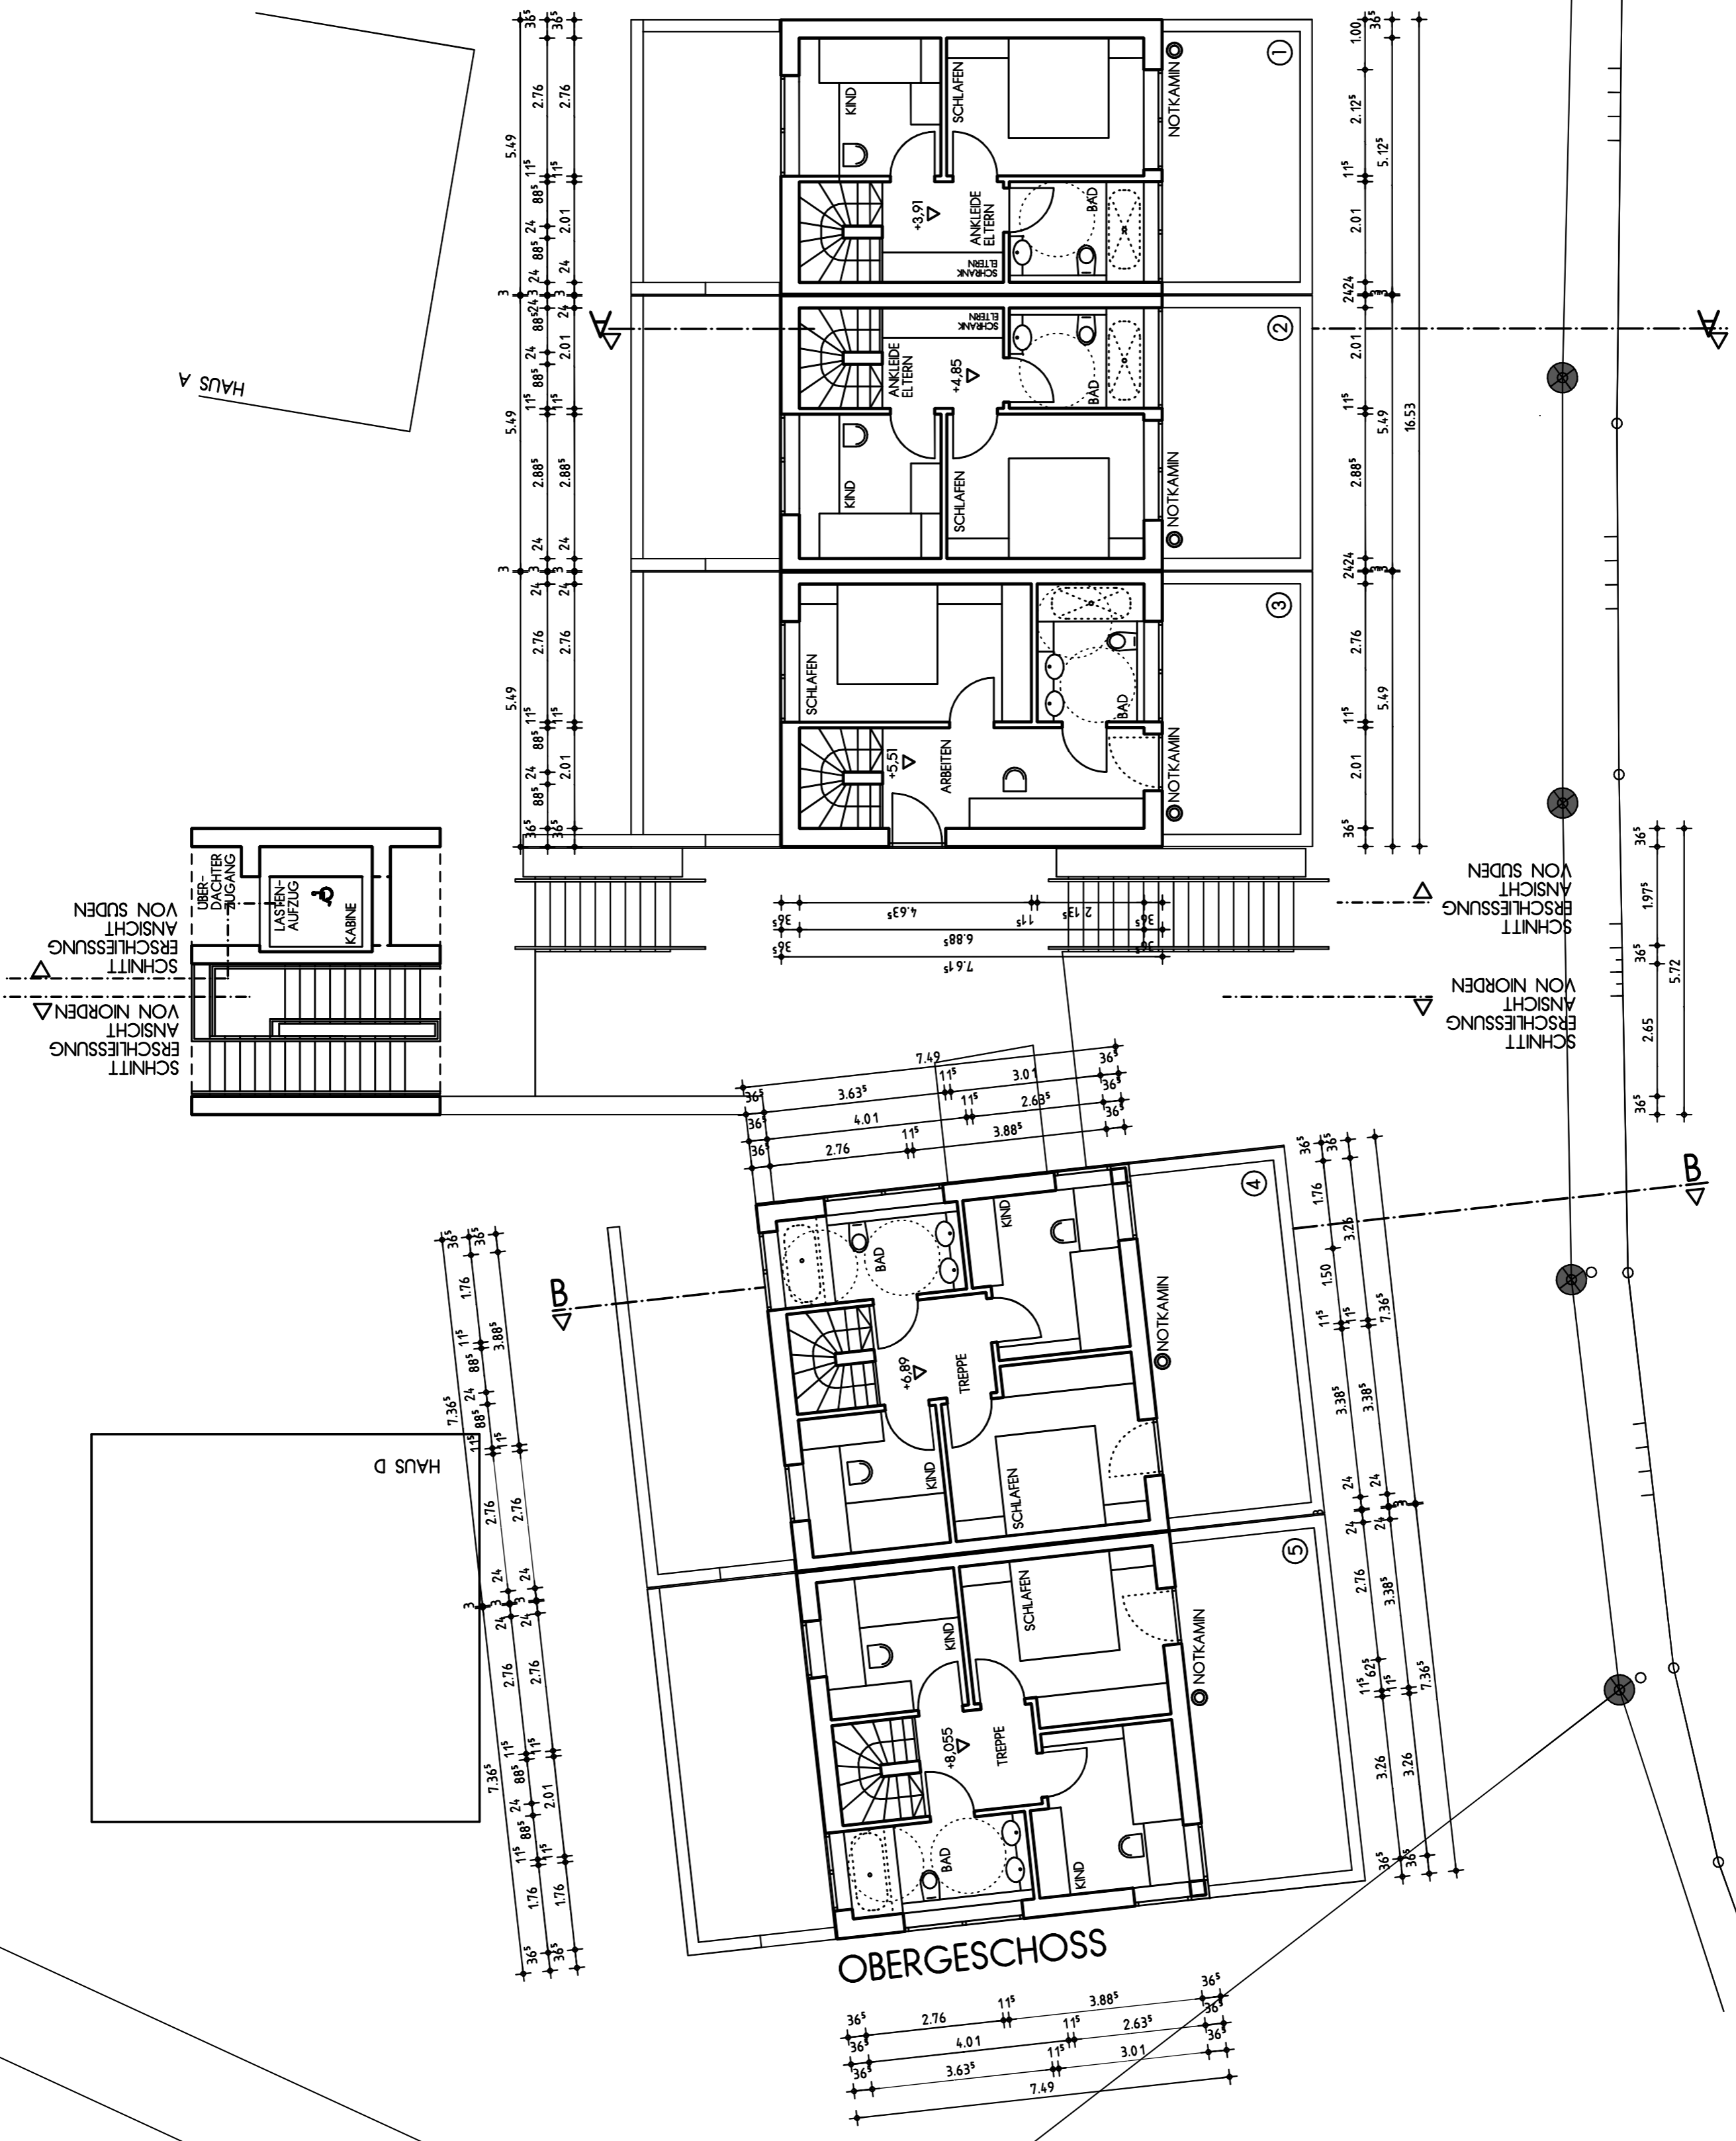

HAUS A

HAUS D

OBERGESCHOSS

SCHNITT
 ERSCHLIEßUNG
 VON NORDEN
 SCHNITT
 ERSCHLIEßUNG
 VON SÜDEN

SCHNITT
 ERSCHLIEßUNG
 VON NORDEN
 SCHNITT
 ERSCHLIEßUNG
 VON SÜDEN